


Dritte vereinfachte Änderung des Bebauungsplanes
 "Kapellberg" - Stadt Hallstadt M = 1 : 1 000

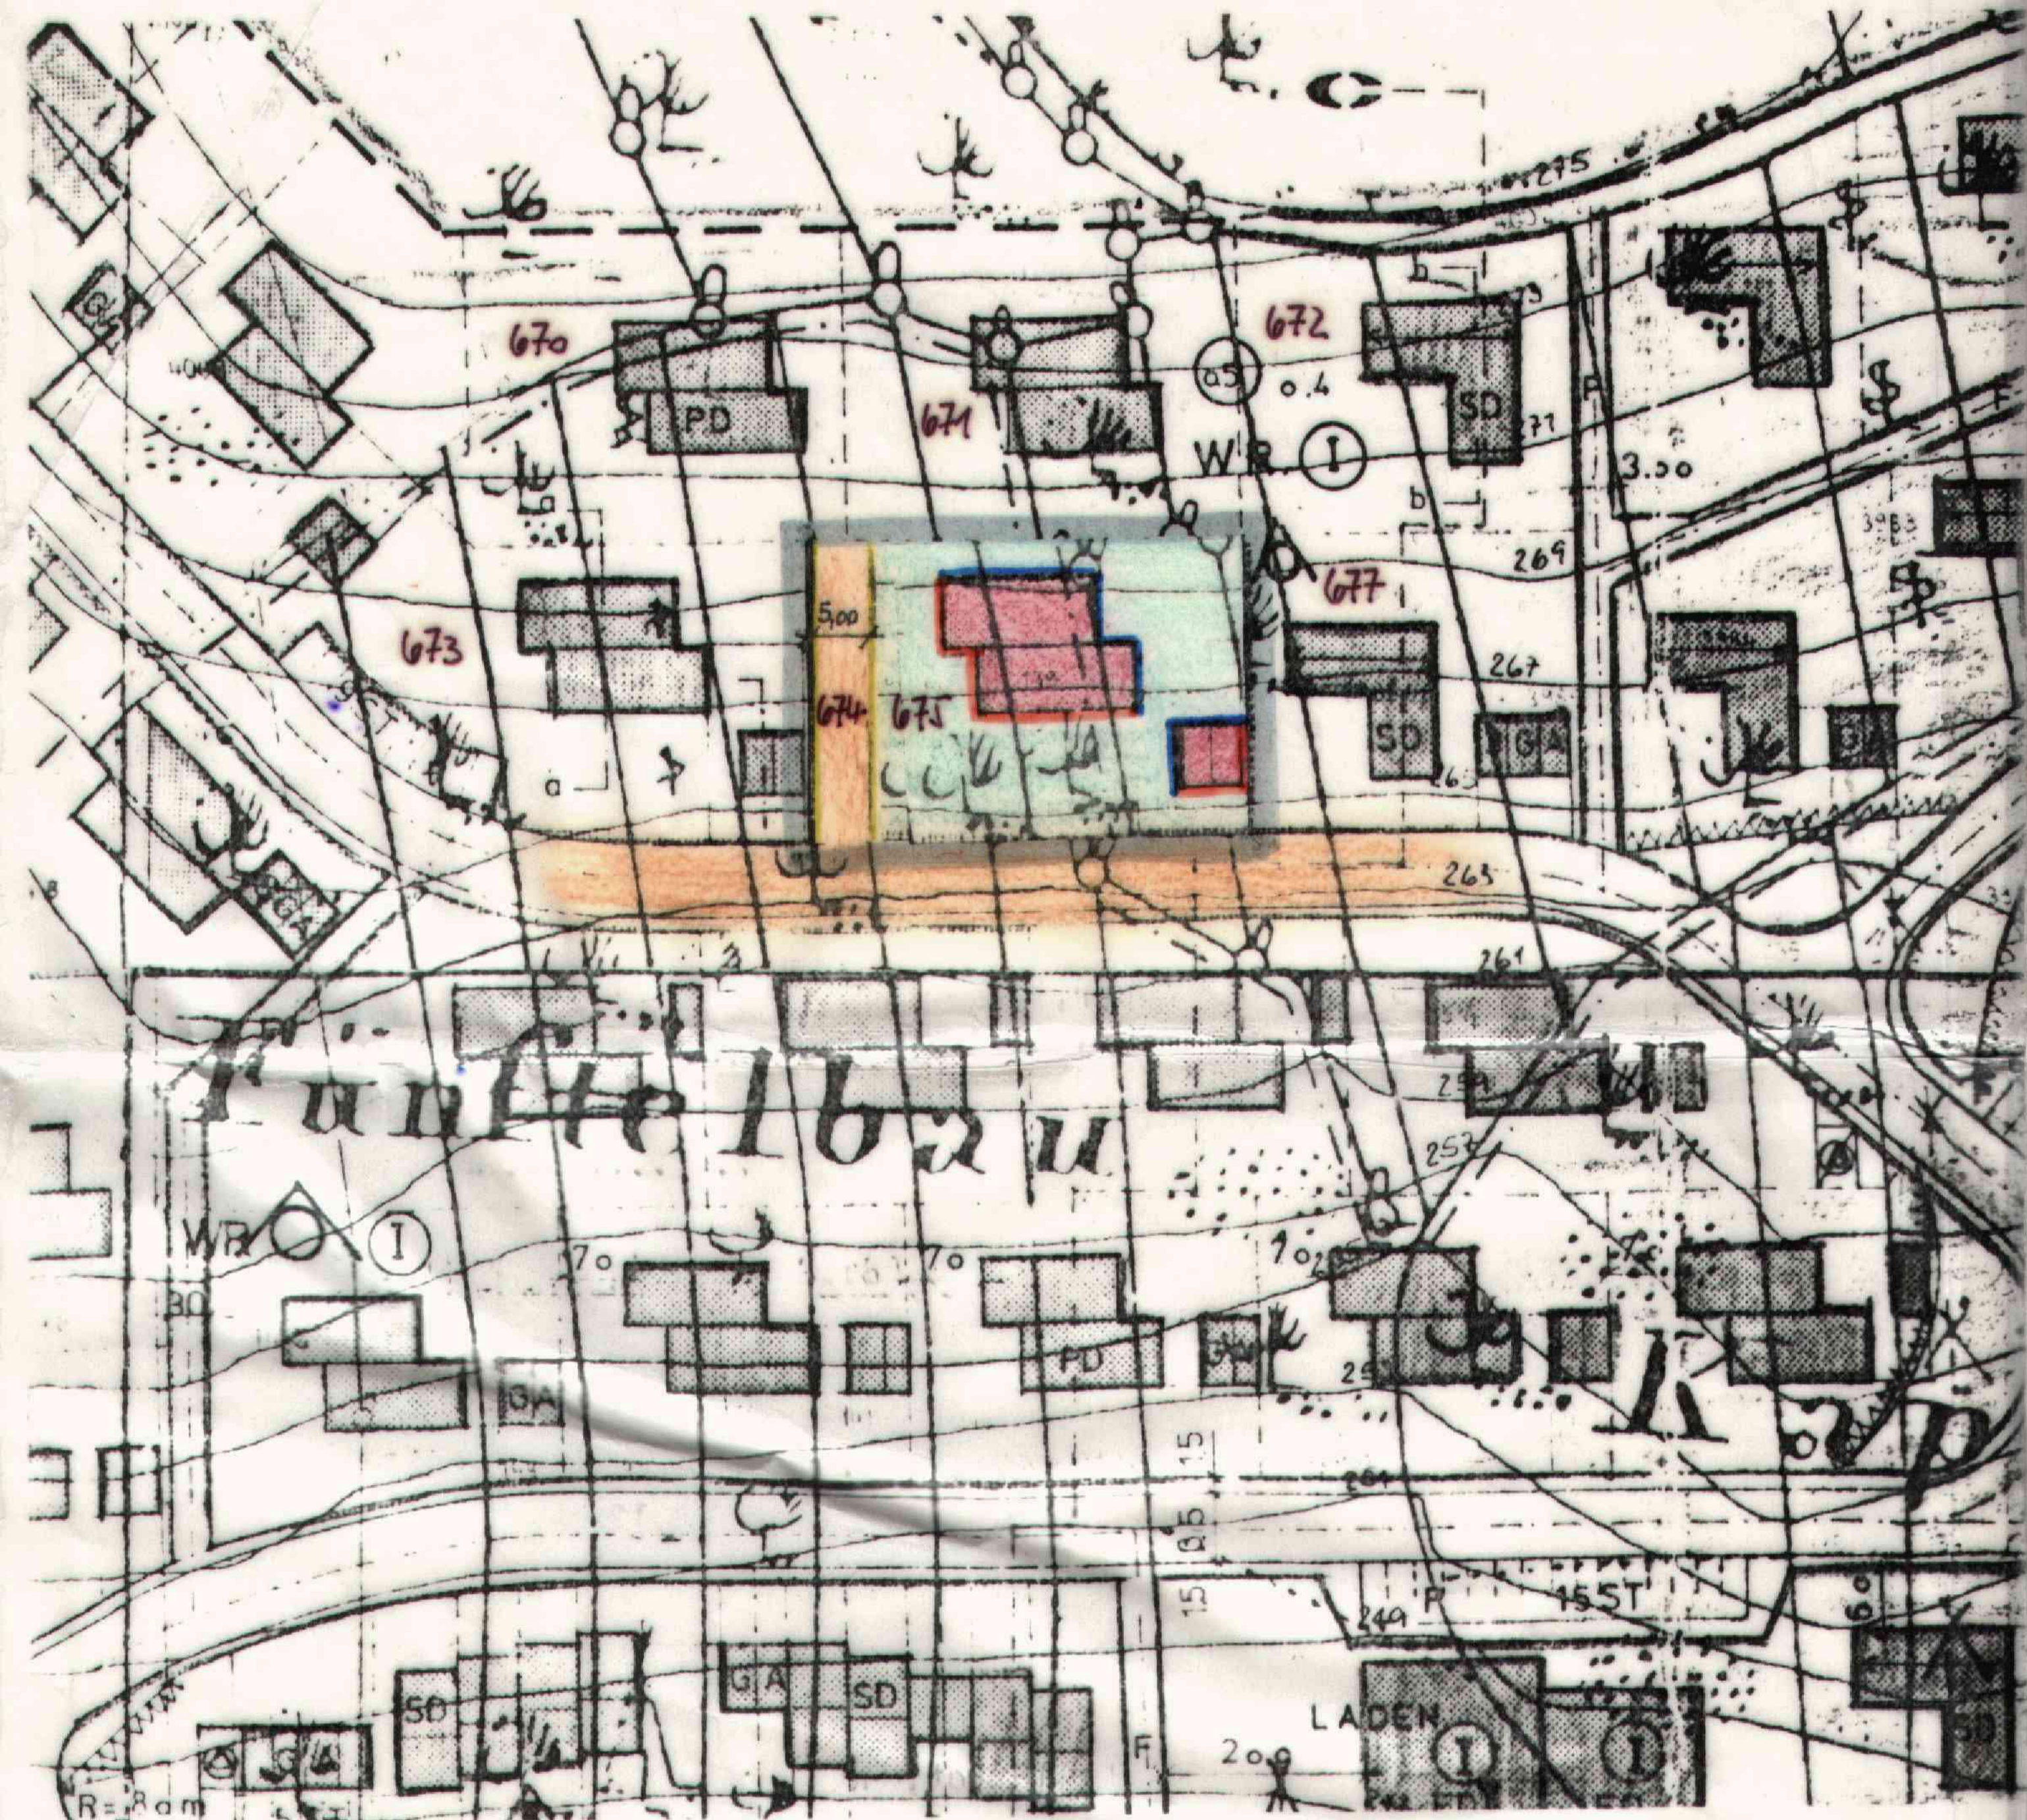

Hallstadt, den 15. Dezember, 1977

Stadt Hallstadt:
 I.A.

(Eichelsdörfer)
 Stadtoberinspektor

Teilbebauungsplan für das Gebiet: "Kapellberg"

Vereinfachte Änderung gemäß § 13 Absatz 1 BBauG für die Flurnummern 674, 675 und 676, Gemarkung Dörfleins.

I. Verbindliche Festsetzungen des Bebauungsplanes:

- a) Geltungsbereich des Bebauungsplanes gemäß § 9 Absatz 5 und § 30 BBauG:
- b) Sonstige Festsetzungen: keine
- c) Alle übrigen Festsetzungen gelten wie im Hauptplan für das Gebiet "Kapellberg" vom 4.6.1974, und nur in Verbindung mit diesem.

II. Zustimmung der betroffenen und benachbarten Grundstücksbesitzer:

- Fl.Nr. 670 Werner Scheidt, Hallst., Sonnenstraße 8 *Werner Scheidt*
- Fl.Nr. 671 Gunreben Heinrich, Hallstadt, Johannesstr. 11 *Gunreben Heinrich*
- Fl.Nr. 672 Uta u. Dr. Reinhard Linke, Hallst., Michelinstr. 62 *Uta Linke Dr. Linke*
- Fl.Nr. 673 Fritz Regus, Hallstadt, Am Vesperbild 4 *Fritz Regus*
- Fl.Nr. 674 Stadt Hallstadt *M. Bürgermeister*
- Fl.Nr. 675 Werner Ruder, Trabelsdorf, Hs. Nr. 99 a *Werner Ruder*
- Fl.Nr. 676 Stadt Hallstadt *M. Bürgermeister*
- Fl.Nr. 677 Johann u. Herta Senger Hallst. Sonnenstr. 8 *Johann Senger Herta Senger*

III. Zustimmung der nach § 2 Absatz 5 BBauG beteiligten Behörden und Stellen:

Landratsamt Bamberg, vom 25.4.78, 34-610

IV. Bescheinigungen: (Beschlüsse, Genehmigung, Bekanntmachung)

- a) Änderung gemäß § 13 Absatz 1 BBauG - beschlossen mit Stadtratsbeschluß vom 14.12.1977-
- b) Als Satzung beschlossen mit Stadtratsbeschluß vom 31.5.78
- c) Öffentlich bekanntgemacht im Amtsblatt der Stadt Hallstadt vom 27.6.78

Hallstadt, den 28.6.1978
~~6.2.1977~~

Stadt Hallstadt
M. Bürgermeister
 Erster/Bürgermeister

Stadt Hallstadt
M. Bürgermeister
 (Eichelsdörfer)
 Stadtoberinspektor

150