


Vereinfachte Bebauungsplan-Änderung

"Am Kapellberg" - Stadt Hallstadt

M = 1 : 1 000

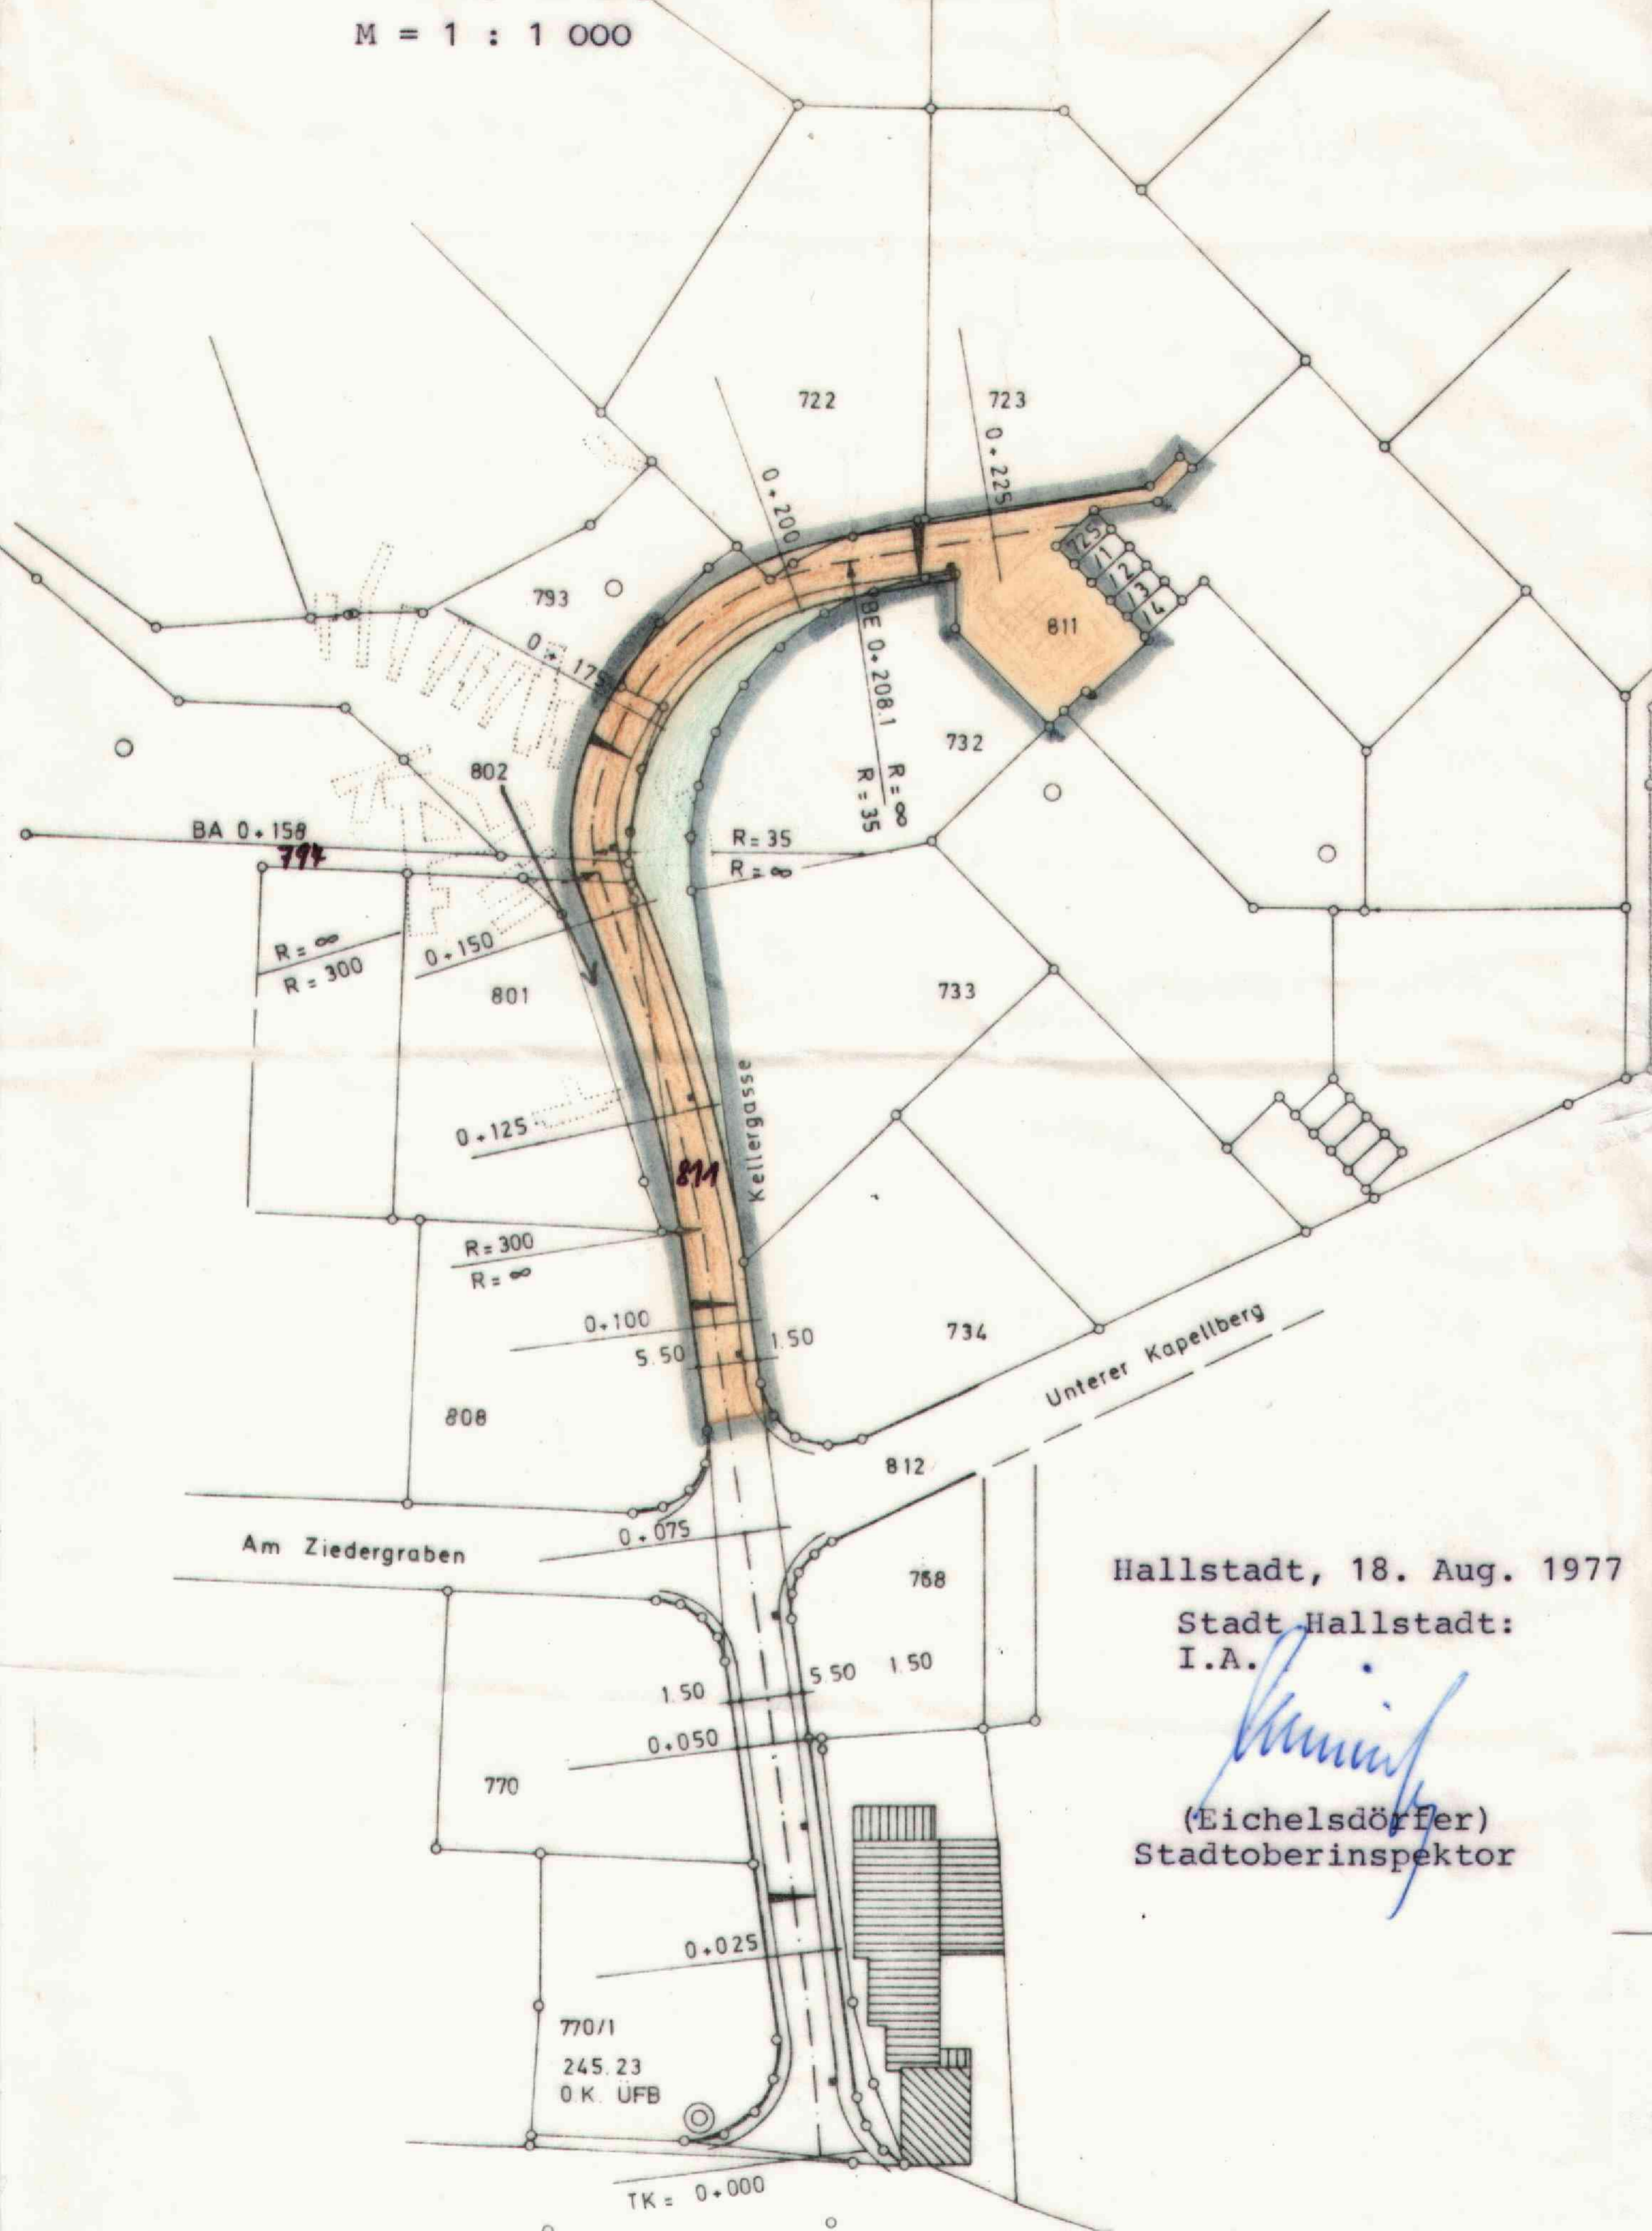

Hallstadt, 18. Aug. 1977

Stadt Hallstadt:
I.A.

(Eichelsdörfer)
Stadtoberinspektor

TEILBEBAUUNGSPLAN FÜR DAS GEBIET: "Kapellberg"

Vereinfachte Änderung gemäß § 13 Absatz 1 BBauG für die
Fl.Nr. 722, 732, 793, 794, 802 und 811

I. Verbindliche Festsetzungen des Bebauungsplanes:

- a) Geltungsbereich des Bebauungsplanes ~~gemäß § 9 Absatz 5 und § 30 BBauG.~~
gemäß § 9 Absatz 5 und § 30 BBauG.
- b) Sonstige Festsetzungen - keine
- c) Alle übrigen Festsetzungen gelten wie im Hauptplan für das Gebiet Kapellberg vom 04.06.1974 und nur in Verbindung mit diesem.

II. Zustimmung der betroffenen und benachbarten Grundstücksbesitzer: Namen und Anschrift siehe Rückseite

- | | | |
|-------------------|--------------|---------------------|
| 1. für Fl.Nr. 722 | Unterschrift | <i>Laubert</i> |
| 2. für Fl.Nr. 732 | Unterschrift | <i>Peter Düssel</i> |
| 3. für Fl.Nr. 793 | Unterschrift | <i>Müller</i> |
| 4. für Fl.Nr. 794 | Unterschrift | |
| 5. für Fl.Nr. 802 | Unterschrift | |
| 6. für Fl.Nr. 811 | Unterschrift | |

III. Zustimmung der nach § 2 Absatz 5 BBauG beteiligten Behörden und Stellen:

- 1. Landratsamt Bamberg, Az ³⁴ ~~V/1~~ - 610 vom ^{10.10.77} ~~26.05.1976~~
- 2.

IV. Bescheinigungen: Beschlüsse, Genehmigung, Bekanntmachung)

Änderung gemäß § 13 Absatz 1 BBauG - beschlossen mit Stadtratsbeschluss vom 15.06.1977

Bearbeitet: Stadt Hallstadt
i.A.

15B



Müller
(Popp)
1. Bürgermeister